

ΕΦΗΜΕΡΙΣ ΤΗΣ ΚΥΒΕΡΝΗΣΕΩΣ
ΤΗΣ ΕΛΛΗΝΙΚΗΣ ΔΗΜΟΚΡΑΤΙΑΣ

ΕΝ ΑΘΗΝΑΙΣ ΤΗ, 15 ΔΕΚΕΜΒΡΙΟΥ 1981 | ΤΕΥΧΟΣ ΤΕΤΑΡΤΟΝ | ΑΡΙΘΜΟΣ ΦΥΛΛΟΥ 741

ΠΕΡΙΕΧΟΜΕΝΑ

ΑΠΑΛΛΟΤΡΙΩΣΕΙΣ

ΑΝΑΚΟΙΝΩΣΕΙΣ

ΠΟΛΕΟΔΟΜΙΑ

ΑΠΟΦΑΣΕΙΣ

ΑΝΑΚΟΙΝΩΣΕΙΣ

ΑΠΑΛΛΟΤΡΙΩΣΕΙΣ

ΑΝΑΚΟΙΝΩΣΕΙΣ

'Αριθ. 5199 (1)

Παρακατάθεση αποζημιώσεως για απαλλοτρίωση ακινήτων μετά επ' αυτών δένδρα στη θέση «Αμμούδα» Αγίου Νικολάου, για την ίδρυση Νέου Νεκροταφείου.

Ο ΔΗΜΑΡΧΟΣ
ΑΓΙΟΥ ΝΙΚΟΛΑΟΥ

Γνωστοποιεί στους ενδιαφερομένους ότι κατατέθηκε από το Δήμο Αγίου Νικολάου στο Ταμείο Παρακαταθηκών και Δανείων (Γραφείο Αγίου Νικολάου Λασιθίου) το ποσό των δραχμών επτά εκατομμυρίων επτακοσίων εβδομήντα έξι χιλιάδων πεντακοσίων (7.776.500) ως αποζημίωση, για τα απαλλοτριωθέντα ακίνητα με τα επ' αυτών δένδρα που βρίσκονται στη θέση «Αμμούδα» της κτηματικής περιφέρειας του Δήμου Αγίου Νικολάου, για την ίδρυση νέου Δημοτικού Νεκροταφείου (απόφαση αρ. 270/25.1.1979 Νομάρχη Λασιθίου, που δημοσιεύθηκε στο αρ. 87/9.2.1979 ΦΕΚ Τεύχος Δ'), που καθορίσθηκε οριστικά με την αριθ. 288/1980 απόφαση 'Εφετείου Κρήτης και αποδοτέα στους φερομένους δικαιούχους, ήτοι:

		Δρχ.
1.	'Ελένη Κων/νου Πεδιαδίτη	1.043.200
2.	Κληρ. Ευσταθίου Κοκολάκη	638.700
3.	Κληρ. Βασιλικής συζ. Μιχ. Νιωτάκη	748.154
4.	Κληρ. 'Εμμαν. Στεφανάκη	628.900
5.	Γεώργιος Χαβάκης	888.000
6.	Κληρ. Κων/νου Μαστοράκη	1.449.694
7.	'Αννα σύζ. 'Ιωάν. Κριτσωτάκη	911.464
8.	Γεώργ. 'Αντ. Στεφανάκης	357.700
9.	Μαρία σύζ. Παναγ. Βατίστα	394.984
10.	Κληρ. Νικολ. Τσαγκαράκη	229.684
11.	'Ιωάννης 'Εμμ. Κουνενάκης	150.080
12.	Κληρ. Ευσταθίου 'Αποστ. Μαυροφόρου	335.940

Το αντιπροσωπεύον την ανωτέρω παρακατάθεση γραμμάτιο αρ. 4817/1.12.81 Ταμείου Παρακαταθηκών και Δανείων κατατέθηκε στο Συμβολαιογράφο Αγίου Νικολάου Δημήτριο

Καραβελάκη καὶ συντάχθηκε ἡ ἀρ. 21388/1.12.1981 πράξη παρακαταθέσεως.

Ἡ παροῦσα ἀνακοίνωση νὰ δημοσιευθεῖ πρὸς γνώση τῶν ἀνωτέρω δικαιούχων καὶ παντὸς ἄλλου ἔχοντος ἔννομον συμφέρον γιὰ τὶς κατὰ νόμο συνέπειες.

Ἅγιος Νικόλαος, 2 Δεκεμβρίου 1981.

Ὁ Δήμαρχος
ΡΟΥΣΟΣ ΚΑΠΕΤΑΝΑΚΗΣ

Ἀριθ. 24667 (2)

Εἰδοποίηση παρακαταθέσεως ἀπὸ τὴ ΔΕΗ ἀποζημιώσεως γιὰ ἀναγκαστικὴ ἀπαλλοτρίωση ἀκινήτων στὸ Νομὸ Εὐβοίας. Γ.Μ. 150 KV Ἀλιβερίου-Ἐργοστασίου Τσιμέντων (Μυλάκι).

Η ΔΗΜΟΣΙΑ ΕΠΙΧΕΙΡΗΣΙΣ ΗΛΕΚΤΡΙΣΜΟΥ

Σύμφωνα μὲ τὶς διατάξεις τῶν ἄρθρων 7 καὶ 8 τοῦ Ν.Δ. 797/71 «περὶ ἀναγκαστικῶν ἀπαλλοτριώσεων» πληροφοροῦμε ὅλους ὅσους:

α) Ἔχουν δικαιώματα κυριάτητας ἢ ἄλλα ἐμπράγματα δικαιώματα, ἢ

β) Ἔχουν ἐγγράψει ὑποθήκη ἢ ἔχουν ἐπιβάλει κατάσχεση ἢ μὲ ὁποιοδήποτε τρόπο διεκδικοῦν τὰ ἀκίνητα ποὺ βρίσκονται στὶς Κοινότητες Ἀλιβερίου, Βέλους καὶ Πρασίνου τοῦ Νομοῦ Εὐβοίας καὶ ἔχουν ἀπαλλοτριωθεῖ μὲ τὴν Β. 362/905/2.4.1981 (ΦΕΚ Δ' 220/20.4.81) ἀπόφαση τῶν Ὑπουργῶν Οἰκονομικῶν καὶ Βιομηχανίας-Ἐνεργείας γιὰ τὴν ἐγκατάσταση Γ.Μ. 150 KV Ἀλιβερίου-Ἐργοστασίου Τσιμέντων (Μυλάκι) τὰ ἑξῆς:

Ἡ ἀποζημίωση ποὺ καθόρισε ἡ 186/1981 ἀπόφαση τοῦ Μονομελοῦς Πρωτοδικείου Χαλκίδας γιὰ τὰ ἀνωτέρω ἀκίνητα καὶ γιὰ τὰ συστατικὰ καὶ παραρτήματα αὐτῶν, ἔχει κατατεθεῖ στὸ Ταμεῖο Παρακαταθηκῶν καὶ Δανείων μὲ τὸ 645 182/27.11.1981 γραμμάτιο συστάσεως παρακαταθήκης, ποσοῦ δραχμῶν Ἑκατὸν ἑβδομήντα τριῶν χιλιάδων ἑπτακοσίων ἐνενήντα (173.790).

Τὰ ἀνώτερω ἀκίνητα εἰκονίζονται στὸ 52495/1980 (φύλ. 1 ἀπὸ 1) κτηματολογικὸ διάγραμμα.

Ἡ ἀνώτερω ἀποζημίωση εἶναι ἀποδοτέα στοὺς δικαιούχους ποὺ θὰ ἀναγνωρισθοῦν σύμφωνα μὲ τὸ νόμο.

Ἀθῆναι, 2 Δεκεμβρίου 1981

Ὁ Νομικὸς Σύμβουλος
Γ.Δ. ΜΗΛΑΣ

(3)

Εἰδοποίησης τῆς γενομένης παρακαταθέσεως ἀποζημιώσεως λόγῳ ἀπαλλοτριώσεως ἐκτάσεως κειμένης εἰς Γυρτώνη Λαρίσης ὑπὲρ τῆς ΕΤΒΑ ΑΕ

ΕΛΛΗΝΙΚΗ ΤΡΑΠΕΖΑ
ΒΙΟΜΗΧΑΝΙΚΗΣ ΑΝΑΠΤΥΞΕΩΣ

Ἡ ἐν Ἀθήναις ἑδρεύουσα (Πανεπιστημίου 18 ΕΛΛΗΝΙΚΗ ΤΡΑΠΕΖΑ ΒΙΟΜΗΧΑΝΙΚΗΣ ΑΝΑΠΤΥΞΕΩΣ ΑΕ νομίμως ἐκπροσωπουμένη φέρει εἰς γνῶσιν τῶν κεκτημένων ἢ ἀξιούντων δικαιώματα κυριότητος ἢ ἄλλα ἐμπράγματα δικαιώματα ἐπὶ ἐκτάσεως ἐμβαδοῦ μ2 2500 ἐν συνόλῳ πέντε τεμαχίων ἐμβαδοῦ ἑκάστου 500 μ2) κειμένης εἰς τὴν περιοχὴ Γυρτώνης Λαρίσης, ἥτις ἀπηλλοτριώθη ὑπὲρ καὶ δαπάναις τῆς Τραπέζης ταύτης διὰ τὴν ἐκτέλεση γεωτρήσεων πρὸς ὑδροδότηση τῆς Βιομηχανικῆς περιοχῆς Λαρίσης, δυνάμει τῆς ὑπ' ἀριθμ. 4594/21.4.81 ἀποφάσεως τοῦ Νομάρχου Λαρίσης δημοσιευθείσης εἰς τὸ ὑπ' ἀριθμ. 250/12.5.1981 ΦΕΚ τεῦχος Δ' ὅτι διὰ τοῦ ὑπ' ἀριθμ. 25682/13.11.1981 γραμματίου συστάσεως παρακαταθήκης τοῦ Ταμείου Παρακαταθηκῶν καὶ Δανείων (Γραφεῖον Α' Λαρίσης) κατέθεσε δρχ. 250.000 ὡς ἀποζημίωση τῆς ὡς ἄνω ἀπαλλοτριωθείσης ἐκτάσεως συμφώνως μὲ τὴν ὑπ' ἀριθμ. 913/1980 ἀπόφαση τοῦ Μονομελοῦς Πρωτοδικείου Λαρίσης.

Τὸ ἀνώτερω ποσὸν εἶναι ἀποδοτέον εἰς τοὺς κατὰ νόμον ἀναγνωρισθησομένους δικαιούχους.

Ἐν Ἀθήναις τῇ 1.12.1981

Ὁ Πληρεξούσιος Δικηγόρος
ΑΘΑΝΑΣΙΟΣ ΣΠΥΡΟΥ

(Ἀριθμὸς τριπλοτύπου 49102/81 τοῦ ΙΑ' Δημοσίου Ταμείου Ἀθηνῶν τῆς 8.12.81

ΠΟΛΕΟΔΟΜΙΑ

ΑΠΟΦΑΣΕΙΣ

Ἀριθ. Γ. 47741/3124 (4)

Τροποποίησις τοῦ ρυμοτομικοῦ σχεδίου Ἡρακλείου (Ἀττικῆς).

**Ο ΥΠΟΥΡΓΟΣ
ΧΩΡΟΤΑΞΙΑΣ, ΟΙΚΙΣΜΟΥ ΚΑΙ ΠΕΡΙΒΑΛΛΟΝΤΟΣ**


Ἔχοντες ὑπ' ὄψει:

1. Τὰς διατάξεις τοῦ ἀπὸ 17 Ἰουλίου 1923 Ν. Δ/τος περὶ σχεδίων πόλεων κ.λ.π. ὡς μεταγενεστέρως ἐτροποποιήθησαν καὶ συνεπληρώθησαν καὶ εἰδικώτερον τῶν ἄρθρων 3 καὶ 70 αὐτοῦ.
2. Τὸ ὑπ' ἀριθ. 842/1980 Π. Δ/γμα περὶ ἁπλουστεύσεως τῆς διαδικασίας κατὰ τὴν ἔκδοσιν διοικητικῶν τινῶν πράξεων ἀτομικοῦ χαρακτῆρος ἐπὶ ἀντικειμένων ἁρμοδιότητος ὑπουργοῦ Χωροταξίας, Οἰκισμοῦ καὶ Περιβάλλοντος.
3. Τὰς διατάξεις τοῦ Ν. 947/1979 περὶ οἰκιστικῶν περιοχῶν καὶ εἰδικώτερον τοῦ ἄρθρου 62 (παρ. 1) αὐτοῦ.
4. Τὰς διατάξεις τοῦ Ν. 1032/1980 «περὶ συστάσεως Ὑπουργείου Χωροταξίας, Οἰκισμοῦ καὶ Περιβάλλοντος» καὶ εἰδικώτερον τῶν ἄρθρων 2,3 καὶ 7 αὐτοῦ.
5. Τὴν ὑπ' ἀριθ. 268/17.8.1979 πρᾶξιν τοῦ Δημοτικοῦ Συμβουλίου Δήμου Ἡρακλείου Ἀττικῆς.
6. Τὴν ὑπ' ἀριθ. 500/2.6.1981 γνωμοδότησιν τοῦ Συμβουλίου Δημοσίων Ἔργων (Τμῆμα Οἰκισμοῦ), ἀποφασίζομεν:

Ἐγκρίνεται ἡ τροποποίησις τοῦ ρυμοτομικοῦ σχεδίου Ἡρακλείου Ἀττικῆς διὰ τῆς δημιουργίας πεζοδρόμου ἐντὸς τοῦ ὑπ' ἀριθ. 276 οἰκοδομικοῦ τετραγώνου ὡς ἐμφαίνεται εἰς τὸ ὑπὸ τοῦ Ἀναπληρωτοῦ Γενικοῦ Διευθυντοῦ Οἰκισμοῦ θεωρημένον διὰ τῆς ὑπ' ἀριθ. Γ. 47.741/1981 πράξεως αὐτοῦ σχετικὸν πρωτότυπον διάγραμμα ὑπὸ κλίμακα 1:1.000 τοῦ ὁποίου συνοπτικὸν ἀντίτυπον δημοσιεύεται μετὰ τῆς παρούσης.

Ἀθῆναι, 18 Νοεμβρίου 1981

Ο ΥΠΟΥΡΓΟΣ
ΑΝΤΩΝΙΟΣ ΤΡΙΤΣΗΣ

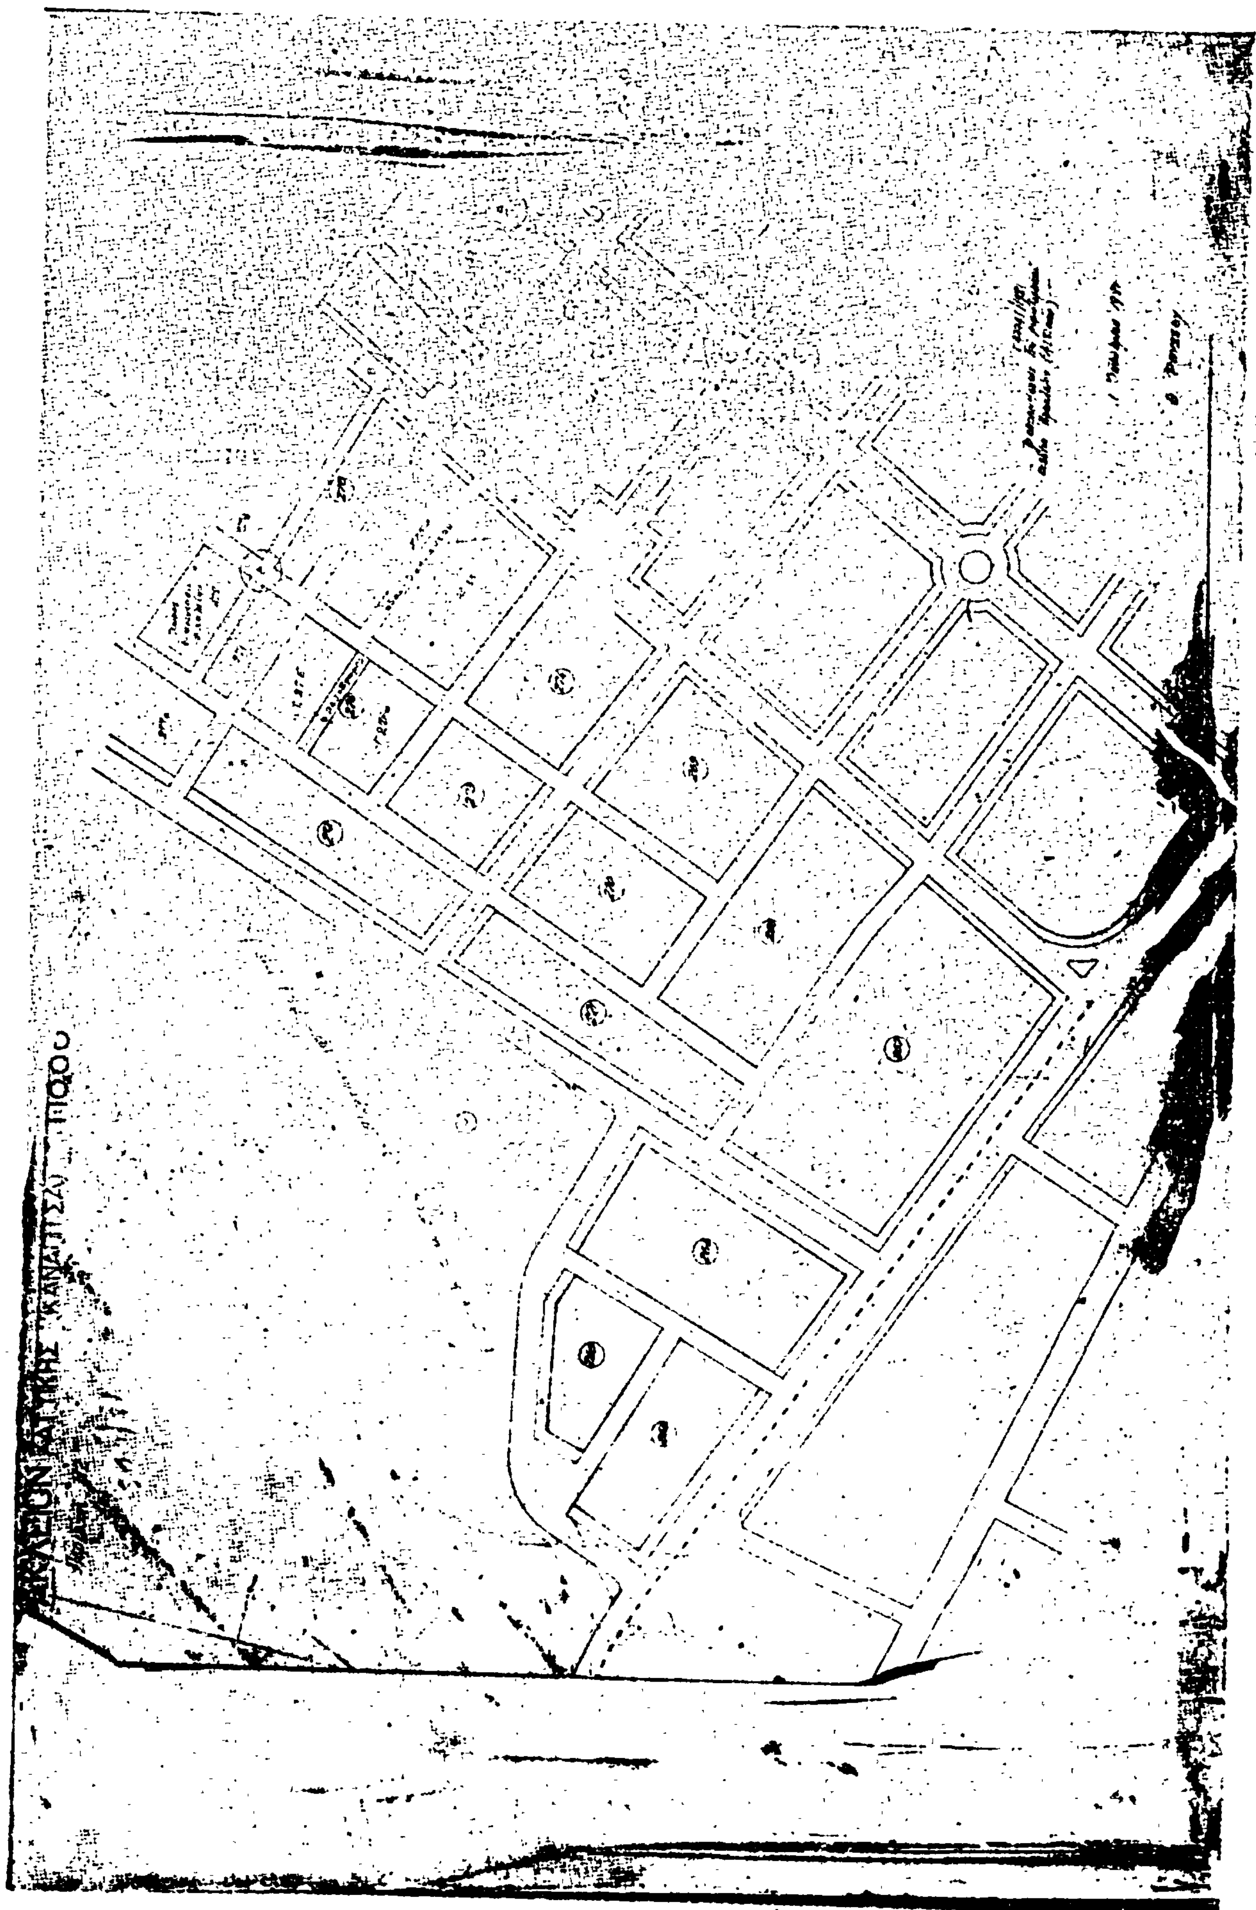
ΑΓΡΟΙΚΙΑ ΑΓΥΙΑΣ (ΚΑΝΑΠΙΤΣΑ) ΠΙΘΟΥ

'Αριθ. Γ.54677/3868 (5)

'Αναστολὴ τῶν οἰκοδομικῶν ἐργασιῶν εἰς τὴν ἐντὸς τοῦ ἐγκεκριμένου ρυμοτομικοῦ σχεδίου στὴ περιοχὴν Αἰγάλεω ('Αττικῆς).

Ο ΥΠΟΥΡΓΟΣ ΧΩΡΟΤΑΞΙΑΣ, ΟΙΚΙΣΜΟΥ ΚΑΙ ΠΕΡΙΒΑΛΛΟΝΤΟΣ

Ἔχοντες ὑπ' ὄψει:

1. Τὰς διατάξεις τοῦ ἀπὸ 17 'Ιουλίου 1923 Ν. Δ/τος «περὶ σχεδίων πόλεων κλπ», ὡς μεταγενεστέρως ἐτροποποιήθησαν καὶ συνεπληρώθησαν καὶ εἰδικώτερον τῆς παραγράφου 2 τοῦ ἄρθρου 8 αὐτοῦ, ὡς ἡ παράγραφος αὕτη προσετέθη διὰ τοῦ ἄρθρου 1 τοῦ Ν. 551/1977 (ΦΕΚ 68/Α).

2. Τὰς διατάξεις τοῦ Νόμου 1032/1980 «Περὶ συστάσεως 'Υπουργείου Χωτοταξίας, Οἰκισμοῦ καὶ Περιβάλλοντος» (ΦΕΚ 57/Α) καὶ εἰδικώτερον τῶν ἄρθρων 2, 3 καὶ 7 αὐτοῦ, ἀποφασίζομεν:

'Απαγορεύονται ἐπὶ τρεῖς (3) μῆνας αἱ οἰκοδομικαὶ ἐργασίαι καὶ ἡ χορήγησις τῶν οἰκοδομικῶν ἀδειῶν εἰς τὴν ἐντὸς τοῦ ἐγκεκριμένου ρυμοτομικοῦ σχεδίου περιοχὴν «Νταμαράκια» τοῦ Δήμου Αἰγάλεω ('Αττικῆς καὶ δὴ κατὰ τὸν ὑπ' ἀριθ. 577 κοινόχρηστον χῶρον, τὸν περικλειόμενον ὑπὸ τῶν ὁδῶν Β. 'Ηπείρου, Κότρωνα καὶ 'Ισμήνης, ὡς ὁ ἄνω χῶρος ἐμφαίνεται περικλειόμενος διὰ συνεχοῦς κυανῆς γραμμῆς εἰς τὸ ὑπὸ τοῦ 'Αναπληρωτοῦ Γενικοῦ Διευθυντοῦ Οἰκισμοῦ θεωρημένον διὰ τῆς ὑπ' ἀριθ. Γ. 54677/1981 πράξεως αὐτοῦ σχετικὸν πρωτότυπον διάγραμμα ὑπὸ κλίμακα 1:500, τοῦ ὁποίου συνοπτικὸν ἀντίτυπον δημοσιεύεται μετὰ τῆς παρούσης.

'Αθῆναι, 23 Νοεμβρίου 1981

Ο ΥΠΟΥΡΓΟΣ

ΑΝΤΩΝΙΟΣ ΤΡΙΤΣΗΣ

ΑΙΓΑΛΕΩ
ΚΑΤΩ ΑΙΓΑΛΕΩ
1:500
ΟΔΟΣ ΘΕΣΣΑΛΟΝΙΚΗΣ
Περιοχή Άγιου Κωνσταντίνου
ΟΔΟΣ ΜΑΚΡΗΣ
ΟΔΟΣ ΑΝΩΝΥΜΟΣ
Νταμαράκια

'Αριθ. Ο—17188 (6)

Τροποποίηση σχεδίου πόλεως Ἄργους, στὴν πάροδο Ἥρας Ν. Ἀργολίδας.

Ο ΝΟΜΑΡΧΗΣ ΑΡΓΟΛΙΔΟΣ

Ἔχοντας ὑπόψη:

1. Τὶς διατάξεις τοῦ Ν.Δ. τῆς 17.7.1923 «περὶ σχεδίων Πόλεων, Κωμῶν καὶ Συνοικισμῶν τοῦ Κράτους καὶ οἰκοδομῆς αὐτῶν».
2. Τὸ Ν.Δ. 8/9.6.73 «περὶ Γ.Ο.Κ. τοῦ Κράτους», ὅπως τροποποιήθηκε καὶ ἰσχύει σήμερα.
3. Τὸ ἀπὸ 20.2.69 Δ/μα, μὲ τὸ ὁποῖο ἐγκρίθηκε τὸ ρυμοτομικὸ σχέδιο τῆς πόλεως Ἄργους καθὼς καὶ τὴν 4383/78 ἀπόφασή μας, «περὶ τροποποιήσεως τοῦ ἐγκεκριμένου σχεδίου πόλεως».
4. Τὴν ἀπὸ 3.6.81 αἴτηση τοῦ Κων. Οὐλῆ, καθὼς καὶ ὅλα τὰ δικαιολογητικὰ ποὺ ἀφοροῦν τὴν τροποποίηση τοῦ σχεδίου τῆς πόλεως.
5. Τὰ τοπογραφικὰ σχεδ/τα τοῦ Πολ. Μηχ/κοῦ Δημ. Ρήγα.
6. Τὴν 164/20/22.9.81 ἀπόφαση τοῦ Νομαρχιακοῦ Συμβουλίου Δ.Ε.
7. Τὶς διατάξεις τοῦ Β.Δ. 712/1970 καὶ τῶν Δ/των 677/71 καὶ 198/72, ἀποφασίζουμε:


Ἐγκρίνουμε τὴν ἀναγνώριση καὶ διατήρηση παρόδου τῆς ὁδοῦ Ἥρας, στὸ Ἄργος, καθὼς προϋπάρχει τοῦ 1923, ὅπως προτείνεται ἀπὸ τὸ Ν.Σ.Δ. Ἔργων Ν. Ἀργολίδος.

Ἡ ἀπόφαση αὐτὴ νὰ δημοσιευθεῖ στὴν Ἐφημερίδα τῆς Κυβερνήσεως.

Ναύπλιο, 19 Ὀκτωβρίου 1981

Ὁ Νομάρχης
Θ. ΧΑΜΠΙΠΗΣ

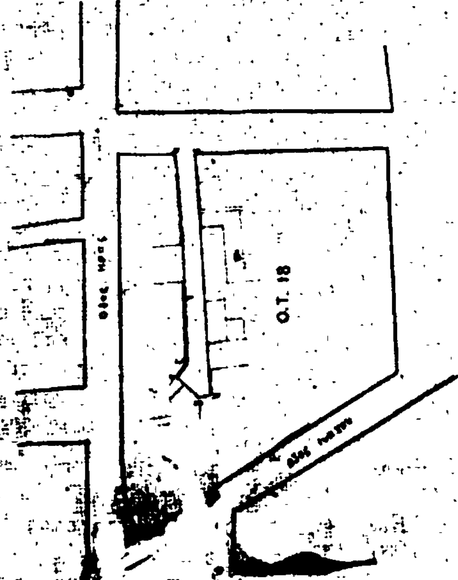


Ο.Τ. 18
σχεδίου Πόλεως Άργους κλ. 1:500
Άργος Μάρτιος 81

Ἀριθ. ΔΠ 47196 οἰκ. (7)

Ἀναγνώριση παλαιᾶς ὁδοῦ Κοινότητας Ἐπανωμῆς ὅτι προϋπάρχει τοῦ 1923.

Ο ΝΟΜΑΡΧΗΣ ΘΕΣΣΑΛΟΝΙΚΗΣ

Ἔχοντας ὑπόψη :

1. Τὶς διατάξεις τῆς παρ. 4 τοῦ ἄρθρου 20 τοῦ ἀπὸ 17.7. 1923 Ν.Δ. «περὶ σχεδίων πόλεων κ.λ.π.».
2. Τὶς διατάξεις τοῦ Ν. 3200/1955 «περὶ διοικητικῆς ἀποκεντρώσεως», ὅπως συμπληρώθηκαν μεταγενέστερα.
3. Τὴν ἐγκύκλιο Διαταγὴ τοῦ Ὑπ. Δ.Ε. ἀριθ. Ε. 20014/ 16.6.77, ποὺ ἀναφέρεται στὶς πρὶν ἀπὸ τὸ 1923 ἰδιωτικὲς ὁδούς.
4. Τὸ ἀριθ. 4048/27.12.78 ἔγγραφο τῆς Κοινότητας Ἐπανωμῆς, μὲ τὸ ὁποῖο πιστοποιεῖται ὅτι ἡ ὁδὸς μὲ τὴν ὁποία ἡ ἰδιοκτησία τῆς Ἀρτέμιδος Πέτκου ἐπικοινωνεῖ μὲ μὲ κοινοτικὸ δρόμο ἀποτελεῖ ὁδὸ ποὺ προϋπάρχει τοῦ 1923.
5. Τὴν ἀριθ. 3384/10.8.81 ἔκθεση ἔνορκης βεβαιώσεως 2 μαρτύρων ἐνώπιον τοῦ Εἰρηνοδίκη Θεσ/νίκης.
6. Τὴν ἀπὸ 29.9.81 εἰσήγηση τοῦ Προϊσταμένου τοῦ τμήματος Τοπογραφήσεων - Ἀπαλλοτριώσεως τῆς Δ/νσεως Πολεοδομίας, πὲ τὴν ὁποία εἰσηγεῖται τὸ χαρακτηρισμὸ τῆς ἐν παρ. 1 παλαιᾶς ὁδοῦ Κοινότητας Ἐπανωμῆς, ὅτι προϋπάρχει τοῦ 1923.
7. Τὴν πράξη γνωμοδοτήσεως τοῦ Νομαρχιακοῦ Συμβουλίου Δημ. Ἔργων (Τμῆμα Ν. Θεσ/νίκης) ἀριθμ. 34/ 617/2.10.81, μὲ τὴν ὁποία αὐτὸ γνωμοδοτεῖ ὁμόφωνα, γιὰ τὴν ἀναγνώριση τῆς παλαιᾶς ὁδοῦ Κοινότητας Ἐπανωμῆς ποὺ προαναφέρθηκε, ὡς ὁδοῦ ποὺ ὑπάρχει πρὶν ἀπὸ τὸ 1923, ἀποφασίζουμε :

Ἀναγνωρίζουμε τὴν παλαιὰ ὁδὸ Κοινότητας Ἐπανωμῆς, ὅπως αὐτὴ εἰκονίζεται στὸ θεωρημένο ἀπὸ τὸν Προϊστάμενο τῆς Δ/νσεως Πολεοδομίας διάγραμμα, ὅτι ὑπάρχει πρὶν ἀπὸ τὴν ἰσχὺ τοῦ ἄρθρου 20 τοῦ Ν.Δ. 17-7-1923, χωρὶς μεταγενέστερη αὔξηση τῶν διαστάσεών της.

Ἡ ἀπόφαση αὐτὴ νὰ δημοσιευθεῖ στὴν Ἐφημερίδα τῆς Κυβερνήσεως.

Θεσσαλονίκη, 12 Νοεμβρίου 1981

Ὁ Νομάρχης κ.ά.α.
ΔΙΟΝΥΣΙΟΣ ΚΤΙΣΤΟΠΟΥΛΟΣ

ΑΝΑΚΟΙΝΩΣΕΙΣ

Ἀριθ. Δ1γ/0/12163 (8)

Ἀνακοίνωση παρακαταθέσεως ἀποζημιώσεως ἀκινήτων ποὺ ἀπομένει μὴ ἄρτιο μετὰ τὴν ἐφαρμογὴ τοῦ ἐγκεκριμένου ρυμοτομικοῦ σχεδίου τοῦ Δήμου Καισαριανῆς γιὰ τὴ διάνοιξη τῆς ὁδοῦ Φιλολάου (Πράξη Ἀναλογισμοῦ 1/1979).

Ο ΥΠΟΥΡΓΟΣ ΔΗΜΟΣΙΩΝ ΕΡΓΩΝ

Ἔχοντας ὑπόψη :

1) Τὶς διατάξεις τοῦ Ν. Δ/τος 17.7.1923 «περὶ σχεδίων πόλεων, κωμῶν καὶ συνοικισμῶν τοῦ Κράτους, καὶ οἰκοδομῆς αὐτῶν» (ΦΕΚ 228/16.8.1923 τ. Α')
2) Τὶς διατάξεις τοῦ Ν. Δ/τος 797/1971 «περὶ ἀναγκαστικῶν ἀπαλλοτροιώσεων» (ΦΕΚ 1/1.1.1971 τ. Α').
3) Τὴν ἐξουσιοδοτικὴ ἀπόφαση τοῦ Ὑπουργοῦ Δημ. Ἔργων ΕΔ2/01/73/Φ.Θ.2.2.1/24.7.1981 ΦΕΚ 499/31.8.1981 τ. Β'.
4) Τὸ Π. Δ/γμα 910/1977 ΦΕΚ 305/10.10.1977 τ. Α' «περὶ ὀργανισμοῦ τοῦ Ὑπ. Δημοσίων Ἔργων».
5) Τὸν πίνακα παρακαταθέσεως τῆς ἀποζημιώσεως ποὺ καθορίσθηκε μὲ τὴν ἀπόφαση 1639/7.12.1979 τοῦ Μονομελοῦς Πρωτοδικείου Ἀθηνῶν γιὰ ἀκίνητα ποὺ ρυμοτομήθηκαν μὲ τὸ ἐγκεκριμένο ρυμοτομικὸ σχέδιο τοῦ Δήμου Καισαριανῆς γιὰ τὴ διάνοιξη τῆς ὁδοῦ Φιλολάου σύμφωνα μὲ τὶς ἐνδείξεις τῆς πράξεως ἀναλογισμοῦ 1/1979 ἀνακοινώνουμε στὰ πρόσωπα ποὺ ἔχουν ἢ ἀξιώνουν ἐμπράγματα δικαιώματα στὰ παραπάνω ἀκίνητα, ὅτι ἡ ἀποζημίωση τῶν οἰκοπεδικῶν ἐκτάσεων ποὺ ἔχουν ρυμοτομηθεῖ καὶ τῶν ἐπικειμένων τους ὅπως σημειώνονται στὰ στοιχεῖα προδικασίας τοῦ ἄρθρου 5 τοῦ Ν. 653/1977, ἔχει κατατεθεῖ στὸ Ταμεῖο Παρακαταθηκῶν καὶ Δανείων Ἀθηνῶν, ὕστερα ἀπὸ τὸ συμψηφισμὸ δικαιωμάτων καὶ ὑποχρεώσεων ποὺ προβλέπει τὸ ἄρθρο 6 τοῦ Ν. 5269/1931 καὶ μὲ τὴν ἔκδοση τοῦ γραμματίου παρακαταθήκης 644905/24.11.1981 γιὰ συνολικὸ ποσὸ διακοσίων ἐνενήντα ἑπτὰ χιλιάδων ἑξακοσίων δρχ. (297.600)

Ἡ παρακατάθεση τῆς παραπάνω ἀποζημιώσεως ἔγινε ὑπὲρ :

α) Δημητρίου Γκογκότση ἢ Καραμήτρου
β) Ἰωάννου Κόλλια καὶ θὰ καταβληθεῖ μόνο στὰ πρόσωπα ποὺ θὰ ἀναγνωριστοῦν δικαιοῦχοι μὲ ἀπόφαση τοῦ Μονομελοῦς Πρωτοδικείου Ἀθηνῶν.

Ἀθῆναι, 1 Δεκεμβρίου 1981

Ὁ Διευθυντὴς
ΙΩΣΗΦ ΑΡ. ΑΙΓΙΔΗΣ

Ἀριθ. Δ1γ/12027 (9)

Ἀνακοίνωση παρακαταθέσεως ἀποζημιώσεως ἀκινήτων ποὺ ἔχουν ρυμοτομηθεῖ μὲ τὰ ἐγκεκριμένο ρυμοτομικὸ σχέδιο Κοινότητας Βούλας γιὰ τὴ διάνοιξη τῆς ὁδοῦ Καλύμνου ἀπὸ τὴν ὁδὸ Δραγατσανίου μέχρι τὴν ὁδὸ Ἡρακλειδῶν δρχ. 24.110.200

Ο ΥΠΟΥΡΓΟΣ ΔΗΜΟΣΙΩΝ ΕΡΓΩΝ

Ἔχοντας ὑπόψη :

1) Τὶς διατάξεις τοῦ Ν. Δ/τος 17.7.1923 «περὶ σχεδίων πόλεων, κωμῶν καὶ συνοικισμῶν τοῦ Κράτους καὶ οἰκοδομῆς αὐτῶν» (ΦΕΚ 228/16.8.1923 τ. Α')
2) Τὶς διατάξεις τοῦ Ν. Δ/τος 797/1971 «περὶ ἀναγκαστικῶν ἀπαλλοτριώσεων » (ΦΕΚ 1/1.1.1971 τ. Α').
3) Τὴν ἐξουσιοδοτικὴ ἀπόφαση τοῦ Ὑπουργοῦ Δημ. Ἔργων ΕΔ2/01/73/Φ.Θ.2.2.1/24.7.1981 ΦΕΚ 499/31.8.1981 τ. Β'.
4) Τὸ Π. Δ/γμα 910/1977 ΦΕΚ 305/10.10.1977 τ. Α' «περὶ ὀργανισμοῦ τοῦ Ὑπουργείου Δημοσίων Ἔργων».
5) Τὸν πίνακα παρακαταθέσεως τῆς ἀποζημιώσεως ποὺ καθορίσθηκε μὲ τὴν ἀπόφαση 863/31.7.1981 τοῦ Μον. Πρωτοδικείου Ἀθηνῶν γιὰ ἀκίνητα ποὺ ρυμοτομήθηκαν μὲ τὸ ἐγκεκριμένο ρυμοτομικὸ σχέδιο Κοινότητας Βούλας γιὰ τὴ διάνοιξη τῆς ὁδοῦ Καλύμνου ἀπὸ τὴν ὁδὸ Δραγατσανίου μέχρι τὴν ὁδὸ Ἡρακλειδῶν σύμφωνα μὲ τὶς ἐνδείξεις τῆς πράξεως ἀναλογισμοῦ 74/80 ἀνακοινώνουμε στὰ πρόσωπα ποὺ ἔχουν ἢ ἀξιώνουν ἐμπράγματα δικαιώματα στὰ παραπάνω ἀκίνητα, ὅτι ἡ ἀποζημίωση τῶν οἰκοπεδικῶν ἐκτάσεων ποὺ ἔχουν ρυμοτομηθεῖ καὶ τῶν ἐπικειμένων τους ὅπως σημειώνονται στὰ στοιχεῖα προδικασίας τοῦ ἄρθρου 5 τοῦ Ν.653/ 1977, ἔχει κατατεθεῖ στὸ Ταμεῖο Παρακαταθηκῶν καὶ Δανείων Ἀθηνῶν, ὕστερα ἀπὸ τὸ συμψηφισμὸ δικαιωμάτων καὶ ὑποχρεώσεων ποὺ προβλέπει τὸ ἄρθρο 6 τοῦ Ν. 5269/1931 καὶ μὲ τὴν ἔκδοση τοῦ γραμματίου παρακαταθήκης 644395/ 18.11.1981 γιὰ συνολικὸ ποσὸ 24.110.200

Ἡ παρακατάθεση τῆς παραπάνω ἀποζημιώσεως ἔγινε ὑπέρ, 1) Καμπυλαυκᾶς Κων/νος, 2) Μπετσάκος Εὐάγγελος 3) Σταύρου Χρῆστος Κωστάκη Μαρία 4) Κεχαγιᾶς Γεώργιος καὶ Εὐαγγελία Γαμπαρόλη Μαρία, Γεώργιος Κόλλιας 5) Κεχαγιᾶ Ἀντωνία καὶ Χριστίνα καὶ 6) Καλαμπόκας Ἀντώνιος καὶ θὰ καταβληθεῖ μόνο στὰ πρόσωπα ποὺ θὰ ἀναγνωριστοῦν δικαιοῦχοι μὲ ἀπόφαση τοῦ Μονομελοῦς Πρωτοδικείου Ἀθηνῶν.

Ἀθῆναι, 27 Νοεμβρίου 1981

Ὁ Διευθυντὴς
ΙΩΣΗΦ ΑΡ. ΑΙΓΙΔΗΣ

ΑΠΟ ΤΟ ΕΘΝΙΚΟ ΤΥΠΟΓΡΑΦΕΙΟ